
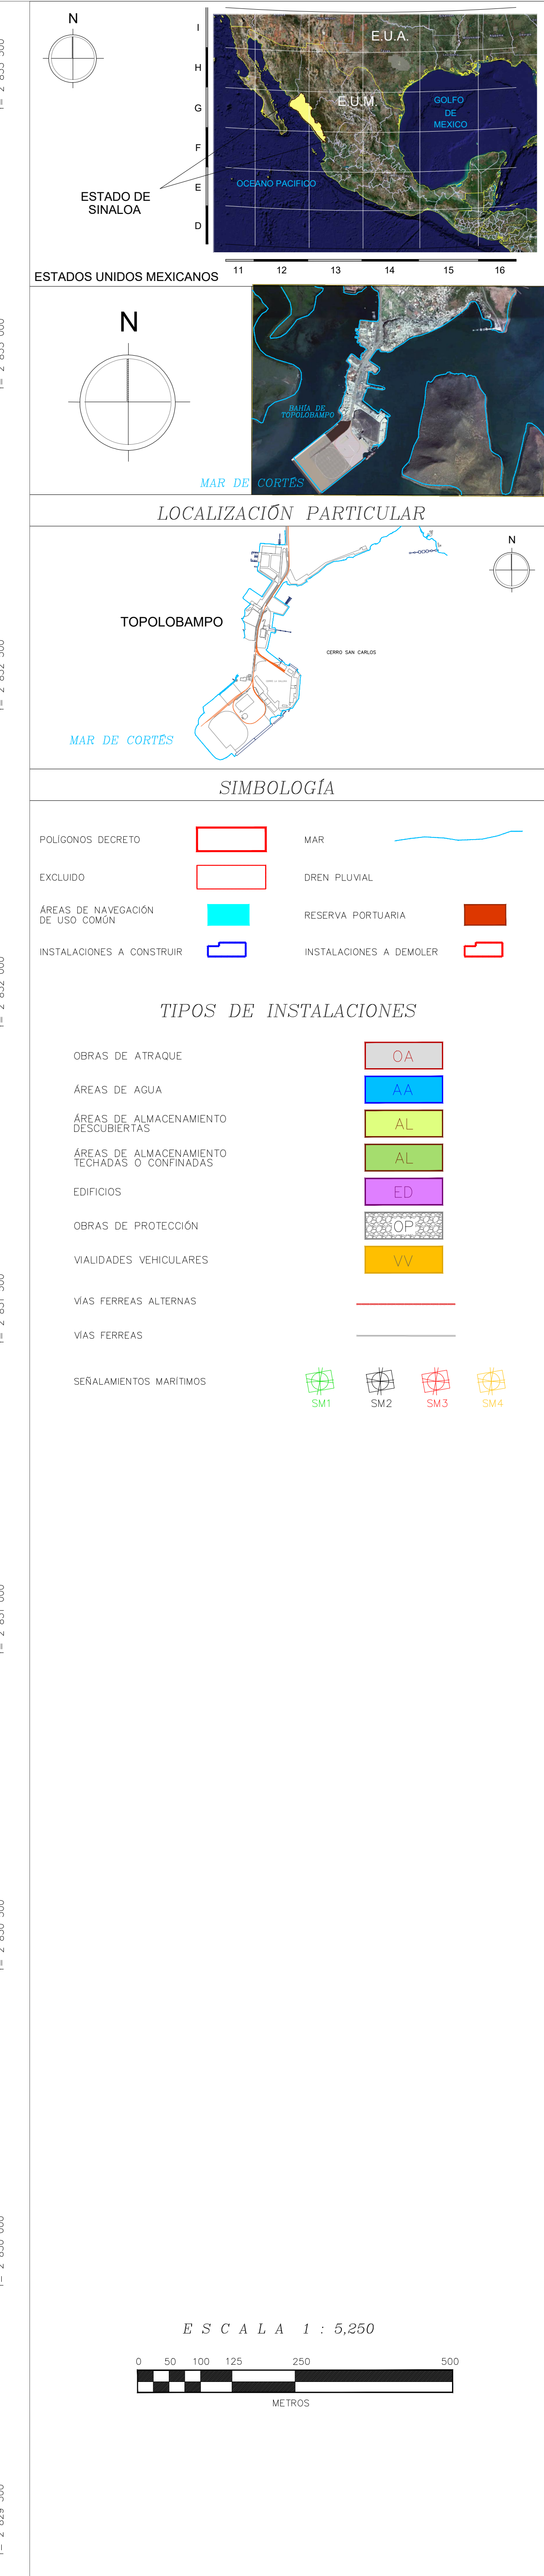


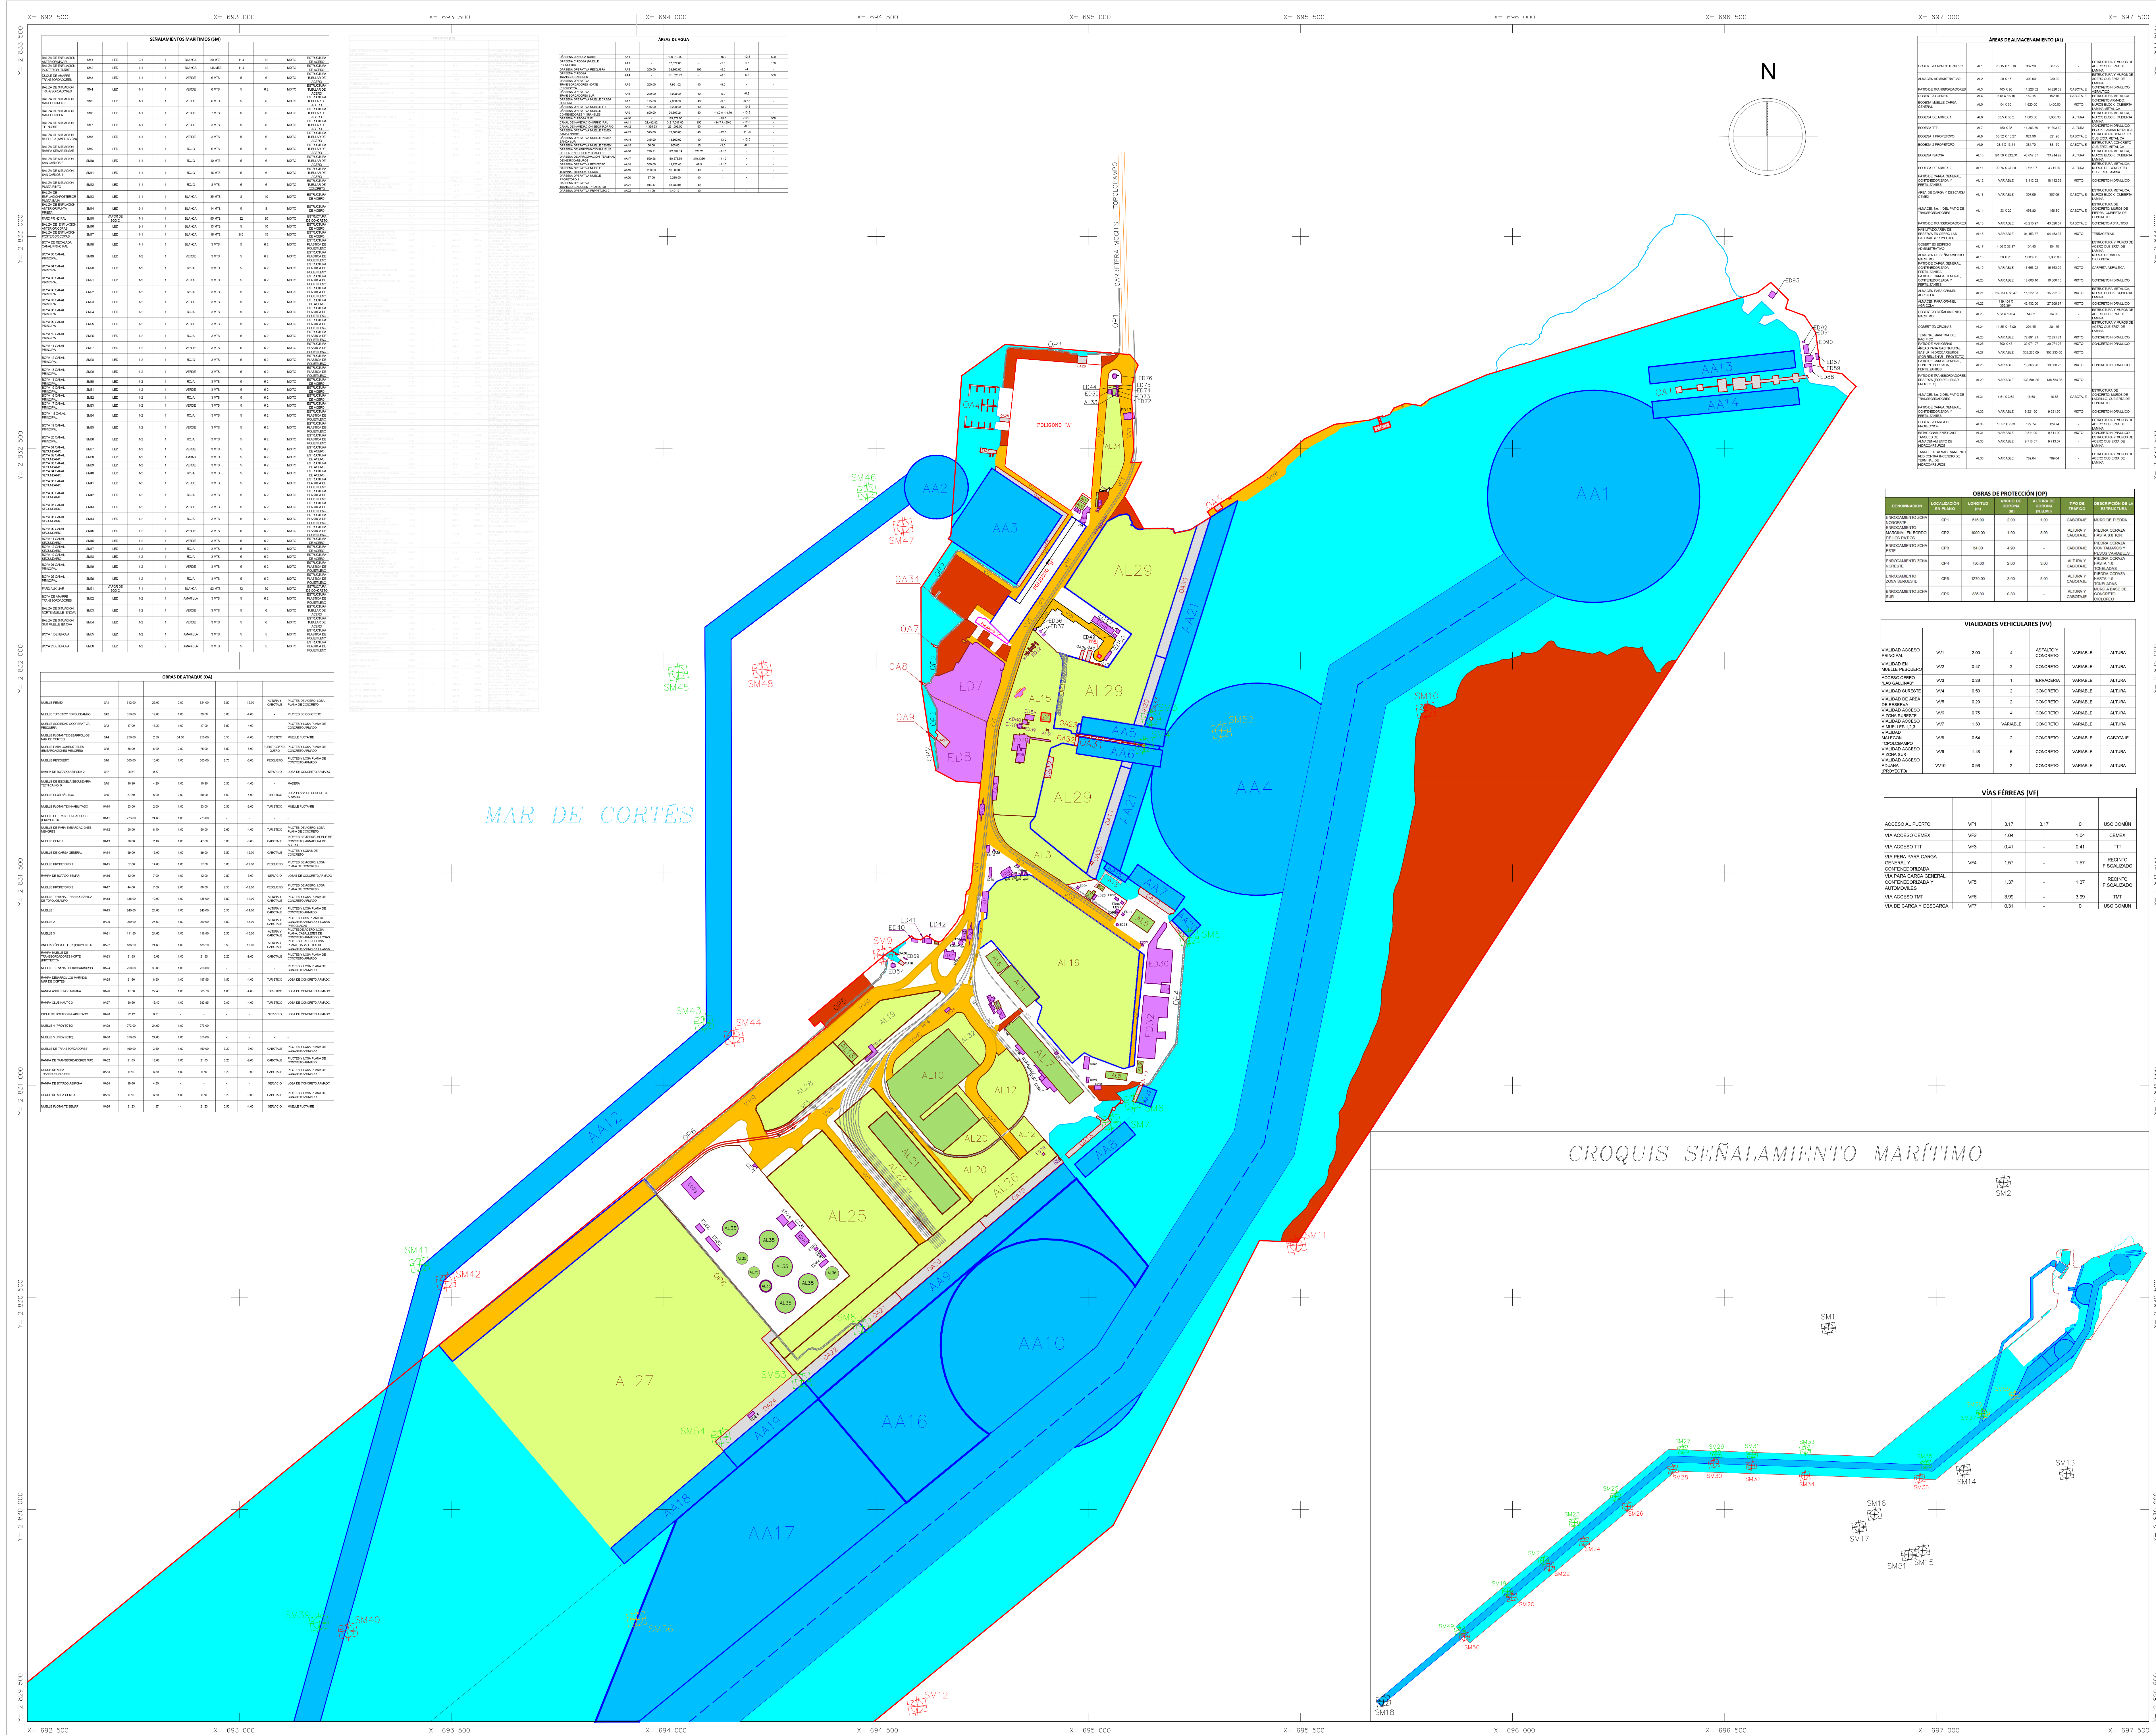

PLANOS BÁSICOS
RPTOPD Y RPTOPD-02
PLANOS COMPLEMENTARIOS

PLANO:	INSTALACIONES PORTUARIAS DEL PUERTO DE TOPOLOBAMPO
PROYECTO:	PROGRAMA MAESTRO DE DESARROLLO PORTUARIO
UBICACION:	

GENERO PROYECTO		REALIZO PROYECTO		AUTORIZO:
Vic. Bx1	APROBO:	Vic. Bx1	APROBO:	